

**Topographische Übersichtskarte**

des Regierungspräsidiums Chemnitz  
 (Maßstab 1 : 20 000) vom  
 zur Ersten Verordnung des Regierungspräsidiums  
 Chemnitz zur Änderung der Zonierung des  
 Naturparks "Erzgebirge/Vogtland" auf dem Gebiet  
 der Stadt Schöneck  
 vom

*[Handwritten signature]*

Noltze  
 Regierungspräsident

**Kartengrundlage:**

Darstellung auf der Grundlage der  
 Topographischen Karte 1:25 000,  
 mit Genehmigung des Landesvermessungs-  
 amtes Sachsen;  
 Genehmigungsnummer: DN 567/99.  
 Änderungen und thematische Ergänzungen  
 durch den Herausgeber. Jede weitere Vervielfältigung  
 bedarf der Erlaubnis des Landesvermessungsamtes  
 Sachsen.

Vermessungsverwaltung des Freistaates Sachsen

Auszug aus der Liegenschaftskarte

Staatliches Vermessungsamt  
Plauen

Kreis: Vogtlandkreis

Gemarkung: Eschenbach

Gemeinde: Schöneck

Flur/Blatt: 4

ungefährer Maßstab: 1:5000

Ausgefertigt:

Datum: 2. APR. 2004


*[Signature]*  
(Unterschrift)

Benutzung der Daten des Liegenschaftskatasters nach § 14 Sächsisches Vermessungsgesetz; Auszug nicht zur Entnahme von Maßen geeignet

△ 24 Schöneck

Bl. 43  
(1:1000)

Bl. 42  
(1:1000)

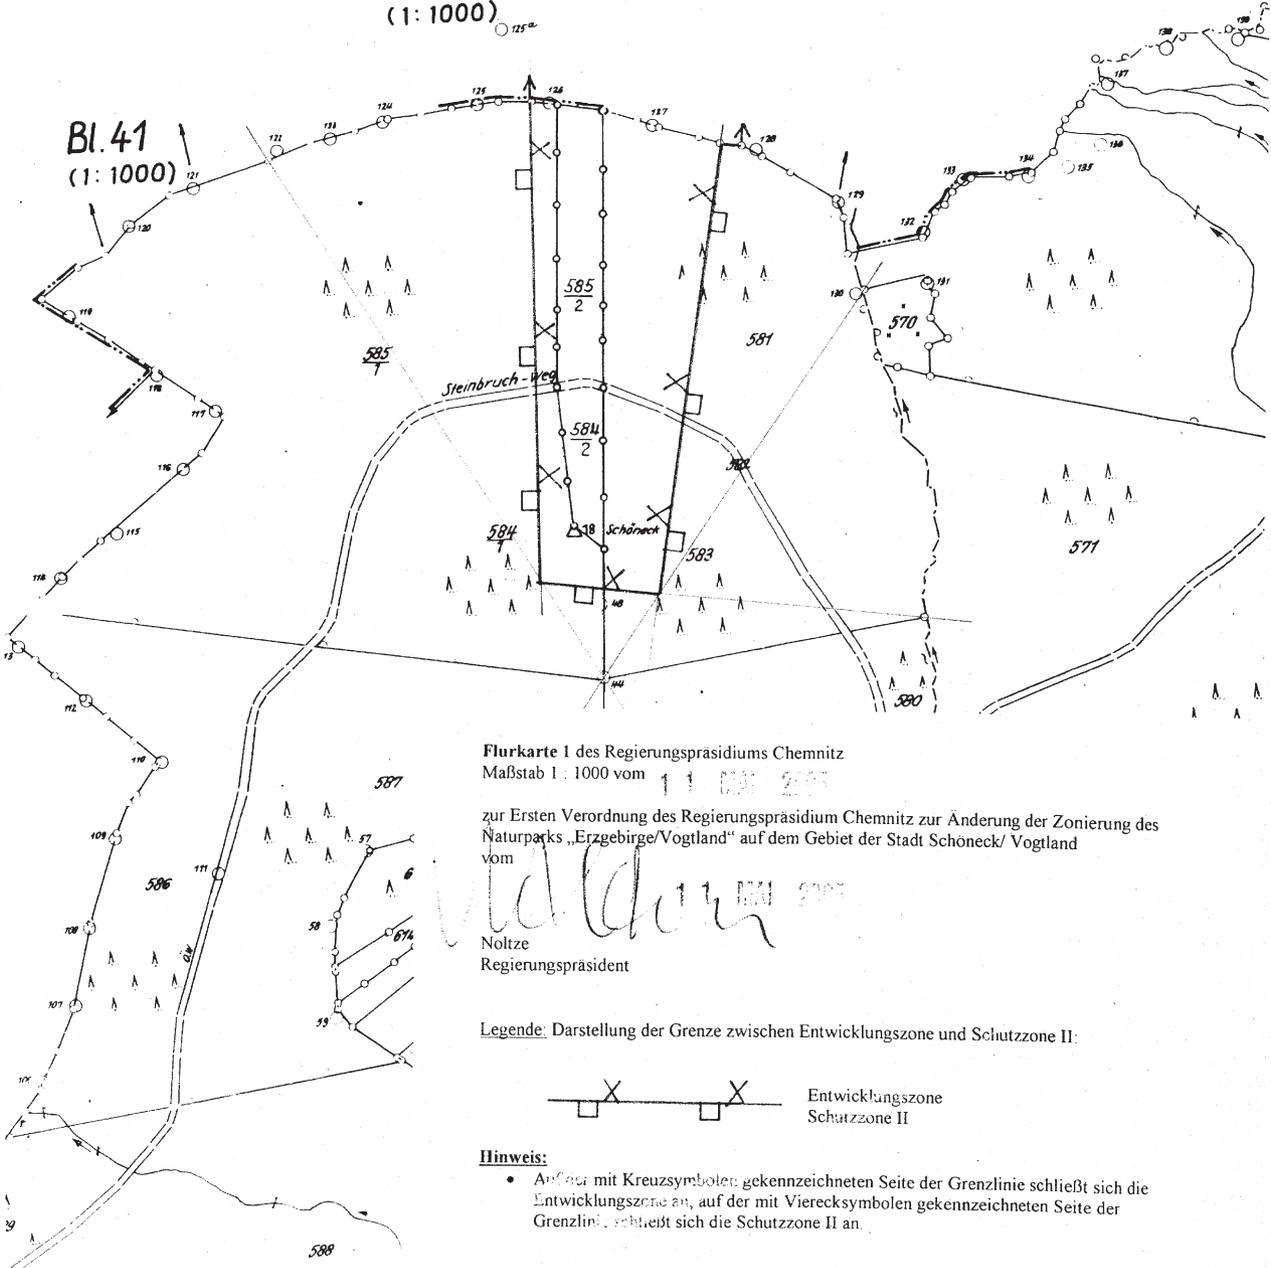


Flurkarte I des Regierungspräsidiums Chemnitz  
Maßstab 1:1000 vom 11. APR. 2004

zur Ersten Verordnung des Regierungspräsidium Chemnitz zur Änderung der Zonierung des Naturparks „Erzgebirge/Vogtland“ auf dem Gebiet der Stadt Schöneck/ Vogtland vom

*[Signature]*  
Noltze  
Regierungspräsident

Legende: Darstellung der Grenze zwischen Entwicklungszone und Schutzzone II:

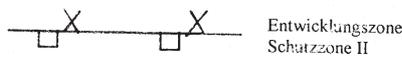

Hinweis:


- Auf der mit Kreuzsymbolen gekennzeichneten Seite der Grenzlinie schließt sich die Entwicklungszone an, auf der mit Vierecksymbolen gekennzeichneten Seite der Grenzlinie schließt sich die Schutzzone II an.

Flurkarte 2 des Regierungspräsidiums Chemnitz  
 Maßstab 1 : 1000 vom

zur Ersten Verordnung des Regierungspräsidium Chemnitz zur Änderung der Zonierung des  
 Naturparks „Erzgebirge/Vogtland“ auf dem Gebiet der Stadt Schöneck/ Vogtland  
 vom


Noltze  
 Regierungspräsident

Legende: Darstellung der Grenze zwischen Entwicklungszone und Schutzzone II:

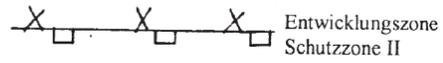

Hinweis:

- Auf der mit Kreuzsymbolen gekennzeichneten Seite der Grenzlinie schließt sich die Entwicklungszone an; auf der mit Vierecksymbolen gekennzeichneten Seite der Grenzlinie schließt sich die Schutzzone II an.

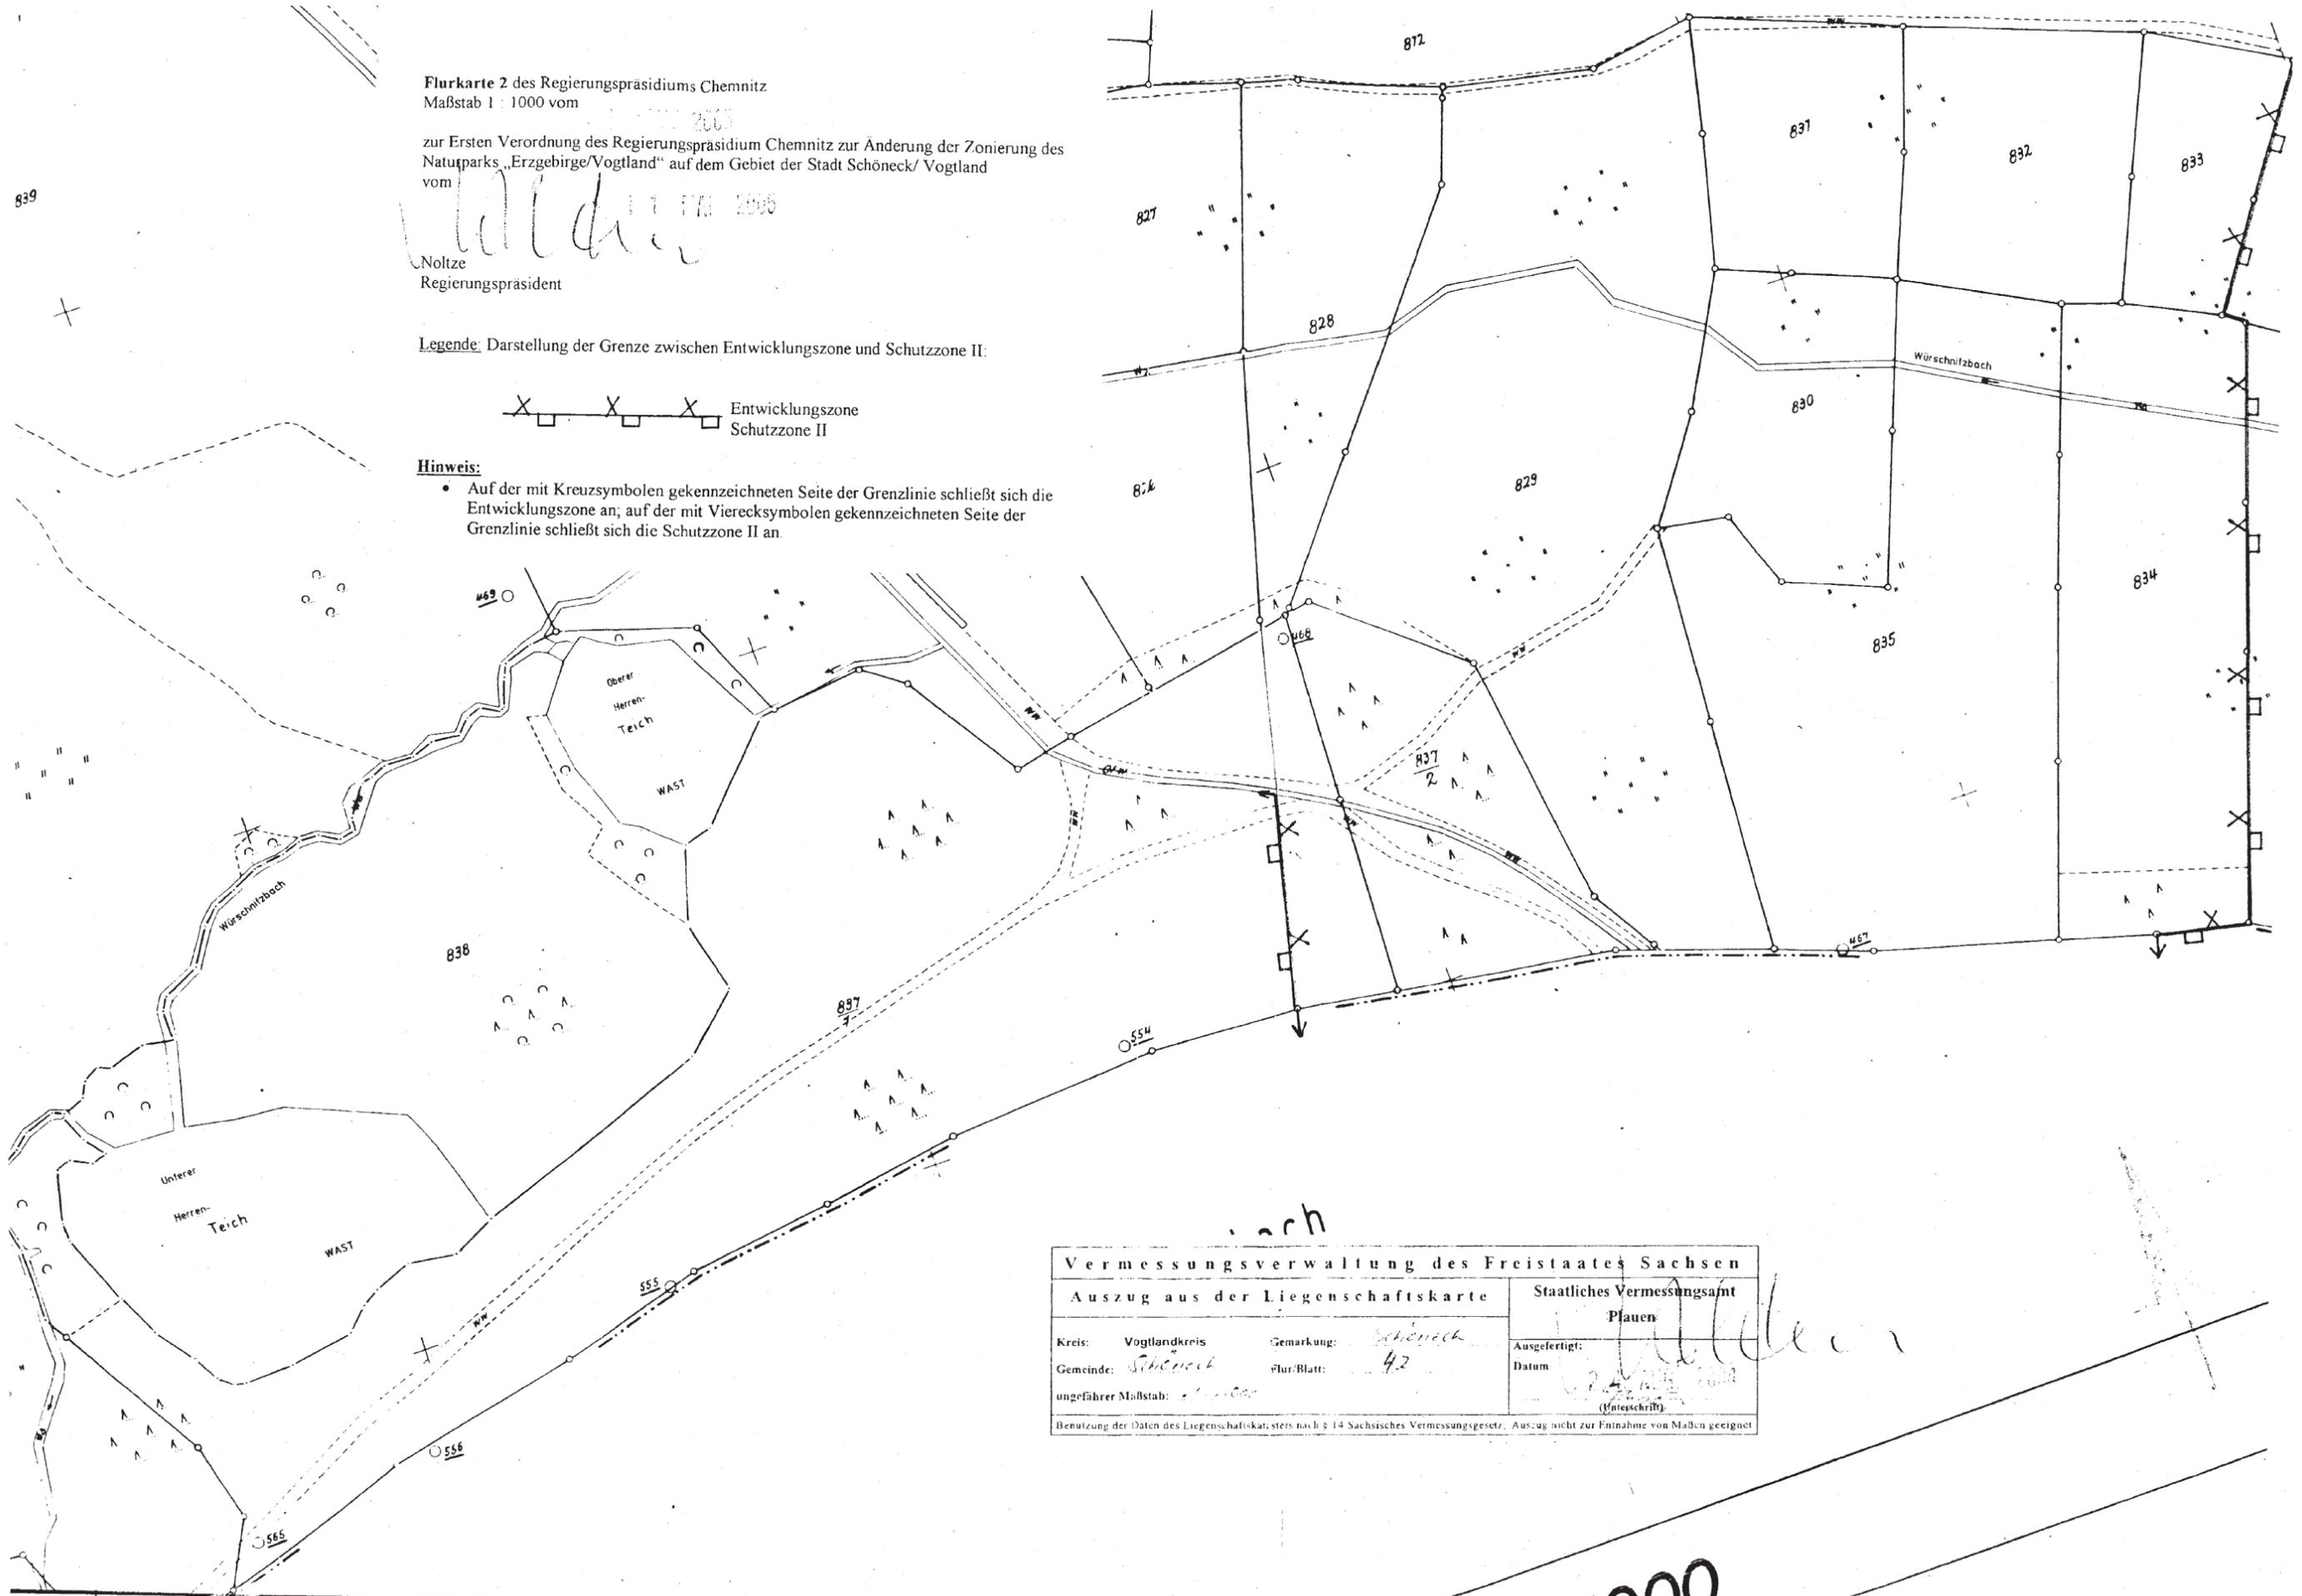


Vermessungsverwaltung des Freistaates Sachsen		
Auszug aus der Liegenschaftskarte		Staatliches Vermessungsamt Plauen
Kreis: Vogtlandkreis	Gemarkung: Schöneck	Ausgefertigt:
Gemeinde: Schöneck	Flur/Blatt: 42	Datum:
ungefähre Maßstab: 1:1000		(Unterschrift)
Benutzung der Daten des Liegenschaftskatasters nach § 14 Sächsisches Vermessungsgesetz, Auszug nicht zur Einnahme von Maßen geeignet		

1000

Bahnlinie Schönheide - Adorf (Vogtl.)

2510  
29

Eisenbahngelände

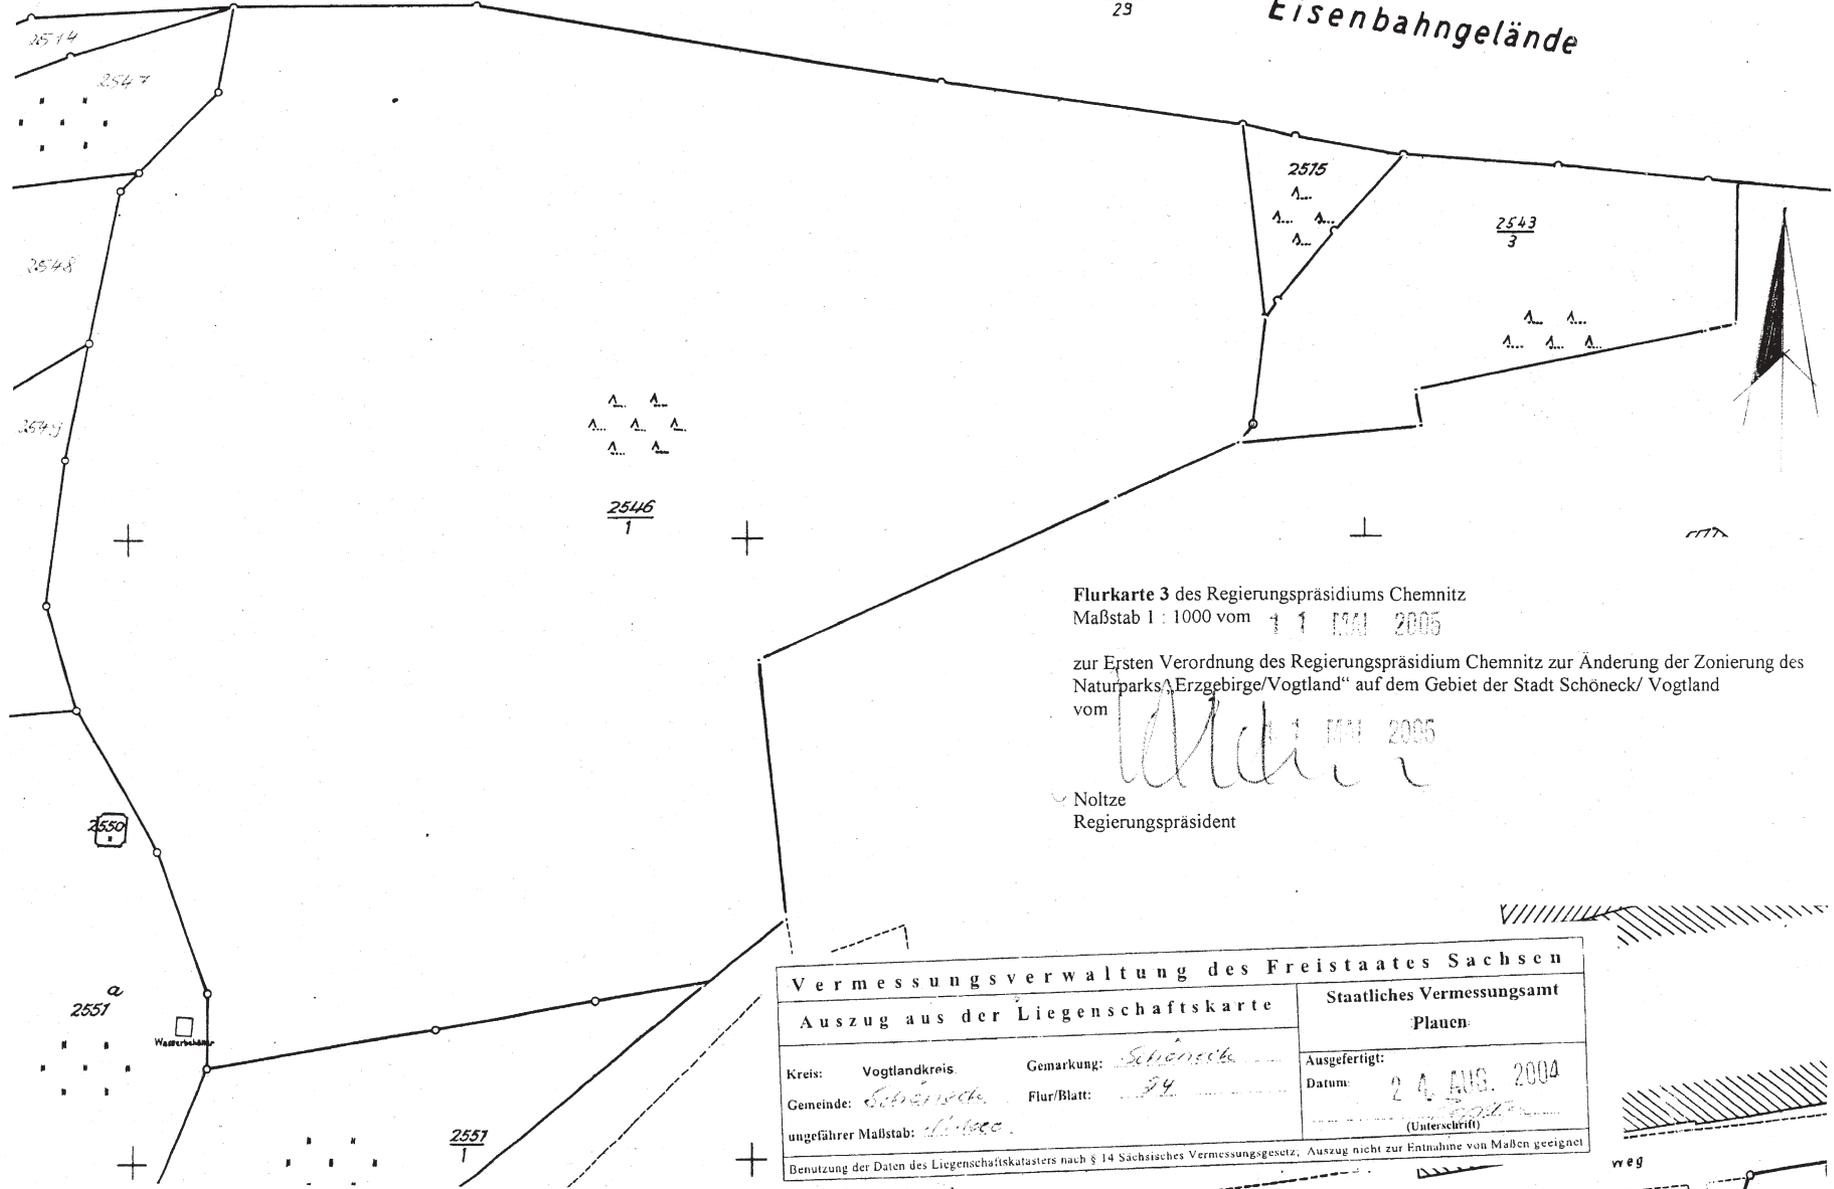

Flurkarte 3 des Regierungspräsidiums Chemnitz  
Maßstab 1 : 1000 vom 11.11.2005

zur Ersten Verordnung des Regierungspräsidium Chemnitz zur Änderung der Zonierung des  
Naturparks "Erzgebirge/Vogtland" auf dem Gebiet der Stadt Schöneck/ Vogtland  
vom 11.11.2005

*[Handwritten Signature]*  
Noltze  
Regierungspräsident

Vermessungsverwaltung des Freistaates Sachsen		Staatliches Vermessungsamt	
Auszug aus der Liegenschaftskarte		Plauen	
Kreis: Vogtlandkreis	Gemarkung: Schöneck	Ausgefertigt:	
Gemeinde: Schöneck	Flur/Blatt: 24	Datum: 24. AUG. 2004	
ungefähre Maßstab: 1:1000		(Unterschrift)	
Benutzung der Daten des Liegenschaftskatasters nach § 14 Sächsisches Vermessungsgesetz; Auszug nicht zur Entnahme von Maßen geeignet			

weg

Vermessungsverwaltung des Freistaates Sachsen


Auszug aus der Liegenschaftskarte

Staatliches Vermessungsamt  
Plauen

Kreis: Vogtlandkreis Gemarkung: Schönneck  
Gemeinde: Schönneck Flur/Blatt: 18, 19, 24, 25  
ungefährer Maßstab: 1: 1000

Ausgefertigt:  
Datum: 24. AUG. 2004  
[Signature]  
(Unterschrift)

Benutzung der Daten des Liegenschaftskatasters nach § 14 Sächsisches Vermessungsgesetz; Auszug nicht zur Entnahme von Maßen geeignet

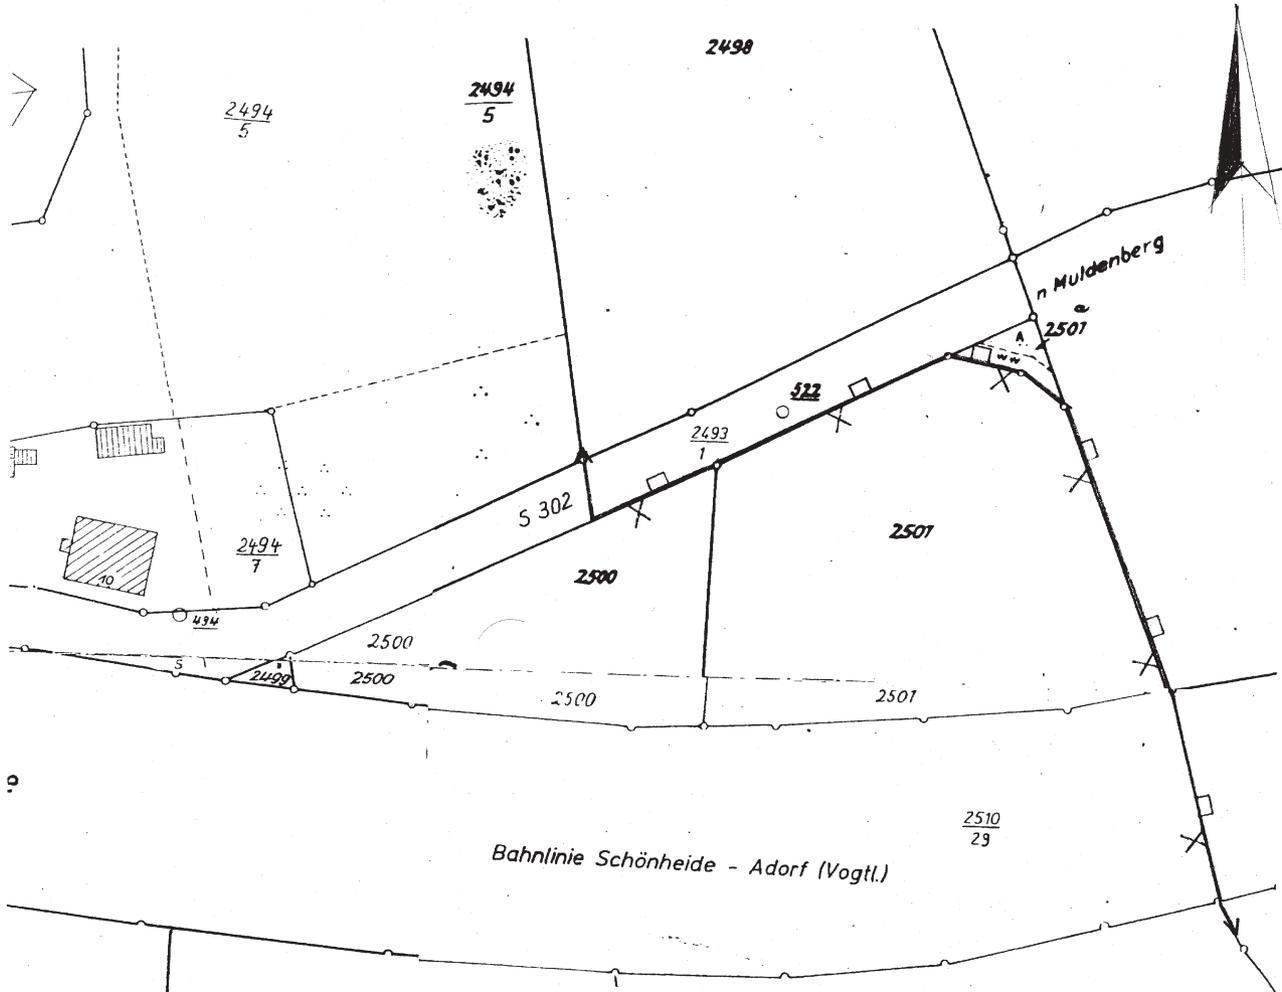


Flurkarte 4 des Regierungspräsidiums Chemnitz  
Maßstab 1:1000 vom 1.1. MAI. 2005

zur Ersten Verordnung des Regierungspräsidium Chemnitz zur Änderung der Zonierung des Naturparks „Erzgebirge/Vogtland“ auf dem Gebiet der Stadt Schönneck/ Vogtland vom 1.1. MAI. 2005

Noltze  
Regierungspräsident

Legende: Darstellung der Grenze zwischen Entwicklungszone und Schutzzone II:

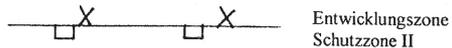

Hinweis:

- Auf der mit Kreuzsymbolen gekennzeichneten Seite der Grenzlinie schließt sich die Entwicklungszone an; auf der mit Vierecksymbolen gekennzeichneten Seite der Grenzlinie schließt sich die Schutzzone II an.

